


BOFAKTABLAD

Älvkarleby, Siggeboda 17:32

4 RoK 90,2 m²

Plan 1 Lgh. typ 3L4.1


Rumshöjd ca 2,5 m

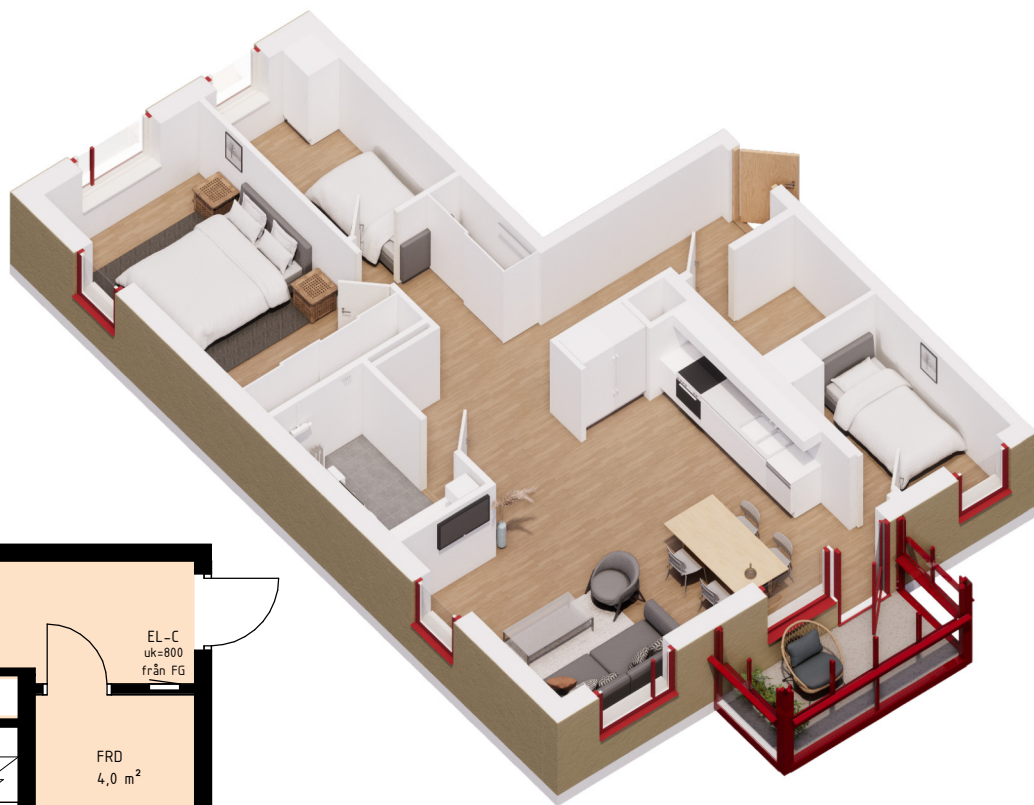


FÖRKLARINGAR

K	KYL	TT	TORKTUMLARE
F	FRYS	KM	KOMBIMASKIN
K/F	KYL/FRYS	G	GARDEROB
⚡	SPISHÄLL	ST	STÄDSKÅP
DM	DISKMASKIN	◀	DUSCH
TM	TVÄTTMASKIN		

ORIENTERINGSFIGUR

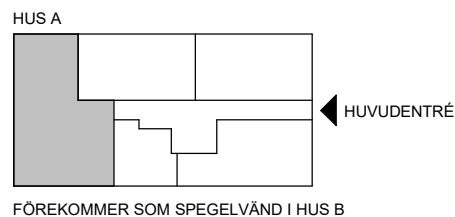

SKALA 1:100

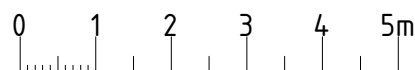

Med reservation för ändringar och ytavvikelser. Inritade möbler ingår ej.